





Superficie útil


Pradera	9484m <sup>2</sup>
Robledal 1	469m <sup>2</sup>
Robledal 2	871m <sup>2</sup>
Aparcamiento	165m <sup>2</sup>

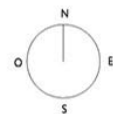


 <b>LIVING PROJECTS</b>		<b>REHABILITACIÓN DE VIVIENDA EN POUADORO</b>	
Promotor: 88 LIVING PROJECTS		Fecha: OCT / 21	
Situación: POUADORO, SANTA EULALIA DE OSCOS		Plano Nº:	
Designación: PARCELARIO		<b>1</b> / 6	
Escala: 1/200		Firma:	

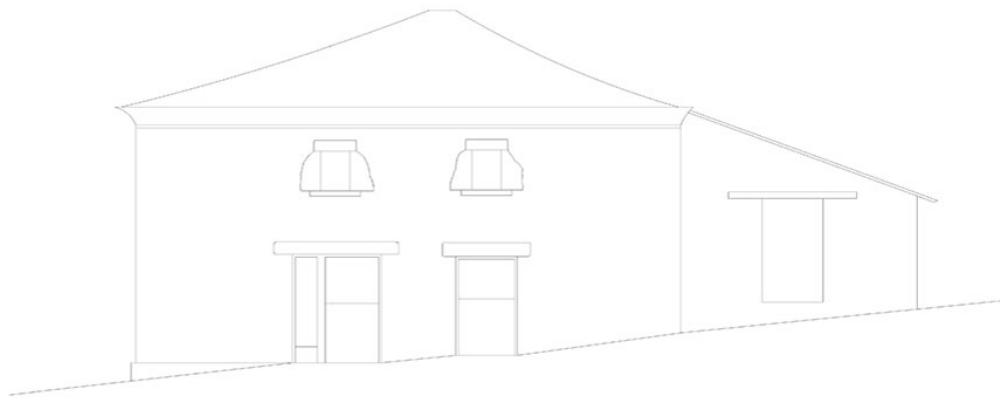


ALZADO PRINCIPAL

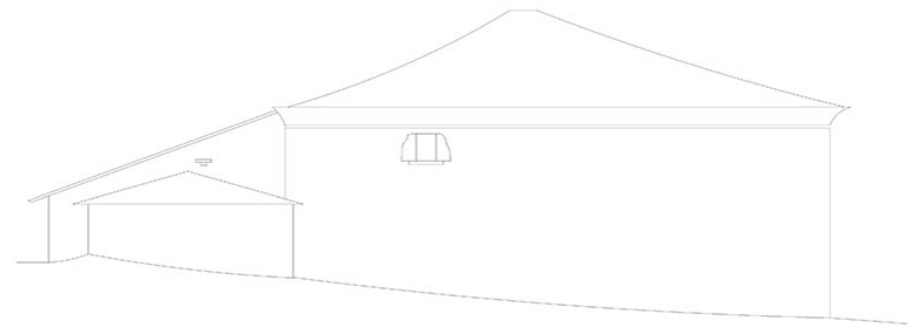

ALZADO POSTERIOR

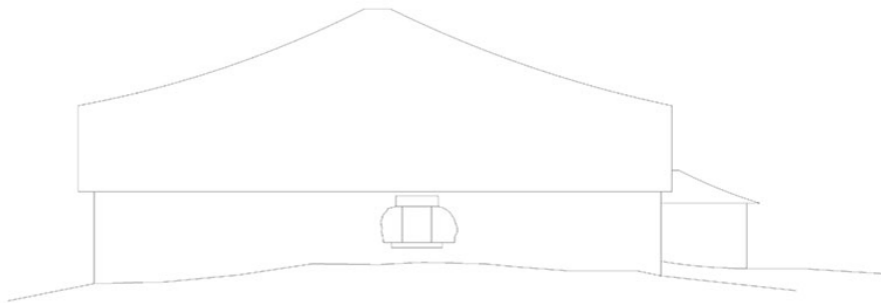


ALZADO LATERAL DCH.

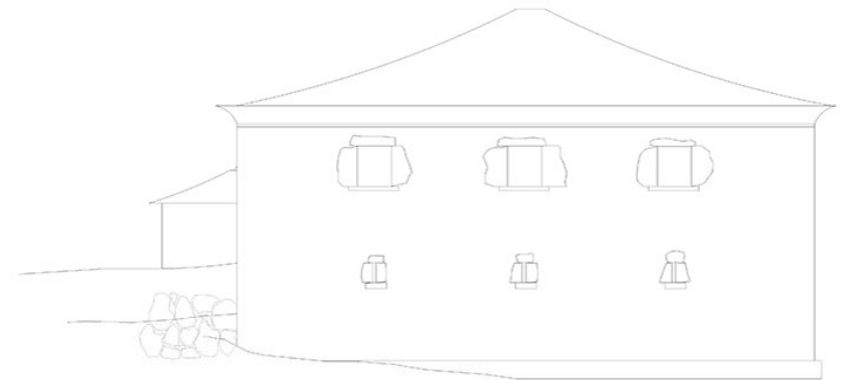

ALZADO LATERAL IZQ.


 <b>LIVING PROJECTS</b>	REHABILITACIÓN DE VIVIENDA EN POUADOIRO	
	Promotor: 88 LIVING PROJECTS	Fecha: OCT / 21
	Situación: POUADOIRO, SANTA EULALIA DE OSCOS	Plano Nº: 2 / 6
	Designación: ALZADOS ESTADO ACTUAL	Firma:
Escala: 1/50		

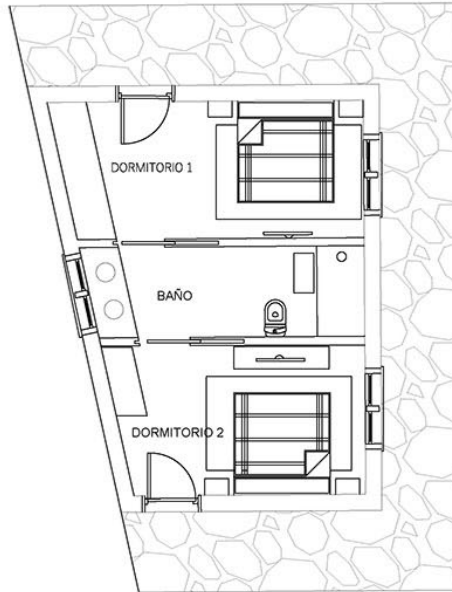


## ANEXO

### Superficie útil

Baño	9'0m <sup>2</sup>
Dormitorio 1	14'5m <sup>2</sup>
Dormitorio 2	13'0m <sup>2</sup>

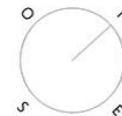

 <b>LIVING PROJECTS</b>	<b>REHABILITACIÓN DE VIVIENDA EN POUSADOIRO</b>	
	Promotor: 88 LIVING PROJECTS	Fecha: OCT / 21
	Situación: POUSADOIRO, SANTA EULALIA DE OSCOS	Plano Nº:
	Designación: ANEXO ESTADO REFORMADO	<b>6</b> /6
Escala: 1/50		
	Firma:	

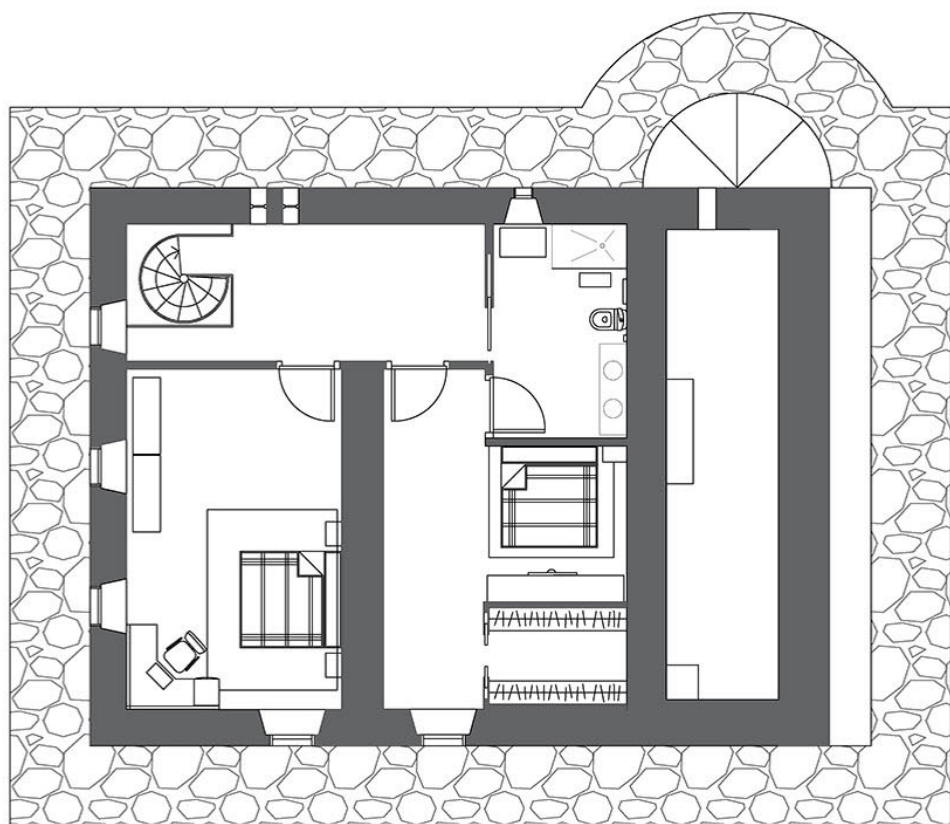


PLANTA PRIMERA

Superficie útil

Baño	10'2m <sup>2</sup>
Dormitorio 1	25'5m <sup>2</sup>
Dormitorio 2	27'0m <sup>2</sup>
Pasillo	13'6m <sup>2</sup>



 <b>LIVING PROJECTS</b>	<b>REHABILITACIÓN DE VIVIENDA EN POUASADOIRO</b>	
	Promotor: 88 LIVING PROJECTS	Fecha: OCT / 21
	Situación: POUASADOIRO, SANTA EULALIA DE OSCOS	Plano Nº: 5 / 6
	Designación: PLANTA PRIMERA ESTADO REFORMADO	Firma:
Escala: 1/50		

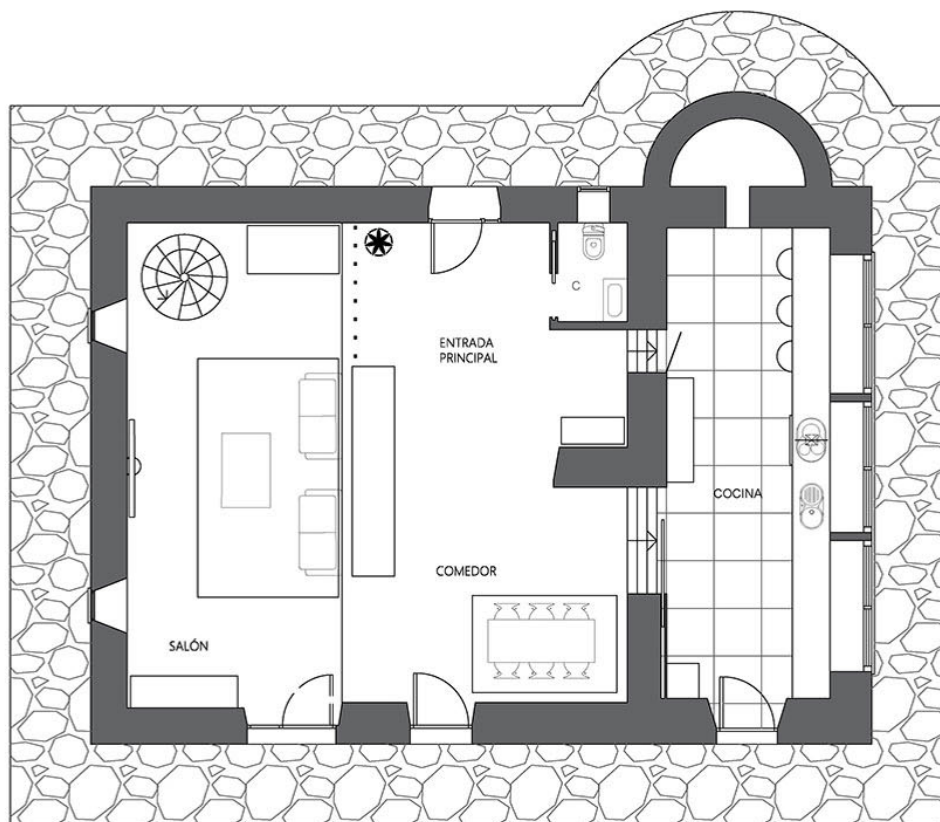

## PLANTA BAJA

### Superficie útil

Salón	37'5m <sup>2</sup>
Recibidor/comedor	43'17m <sup>2</sup>
Aseo	2'4m <sup>2</sup>
Cocina	28'33m <sup>2</sup>



REHABILITACIÓN DE VIVIENDA EN POUASADOIRO	
Promotor: 88 LIVING PROJECTS	Fecha: OCT / 21
Situación: POUASADOIRO, SANTA EULALIA DE OSCOS	Plano Nº: 4 / 6
Designación: PLANTA BAJA ESTADO REFORMADO	Firma:
Escala: 1/50	

