



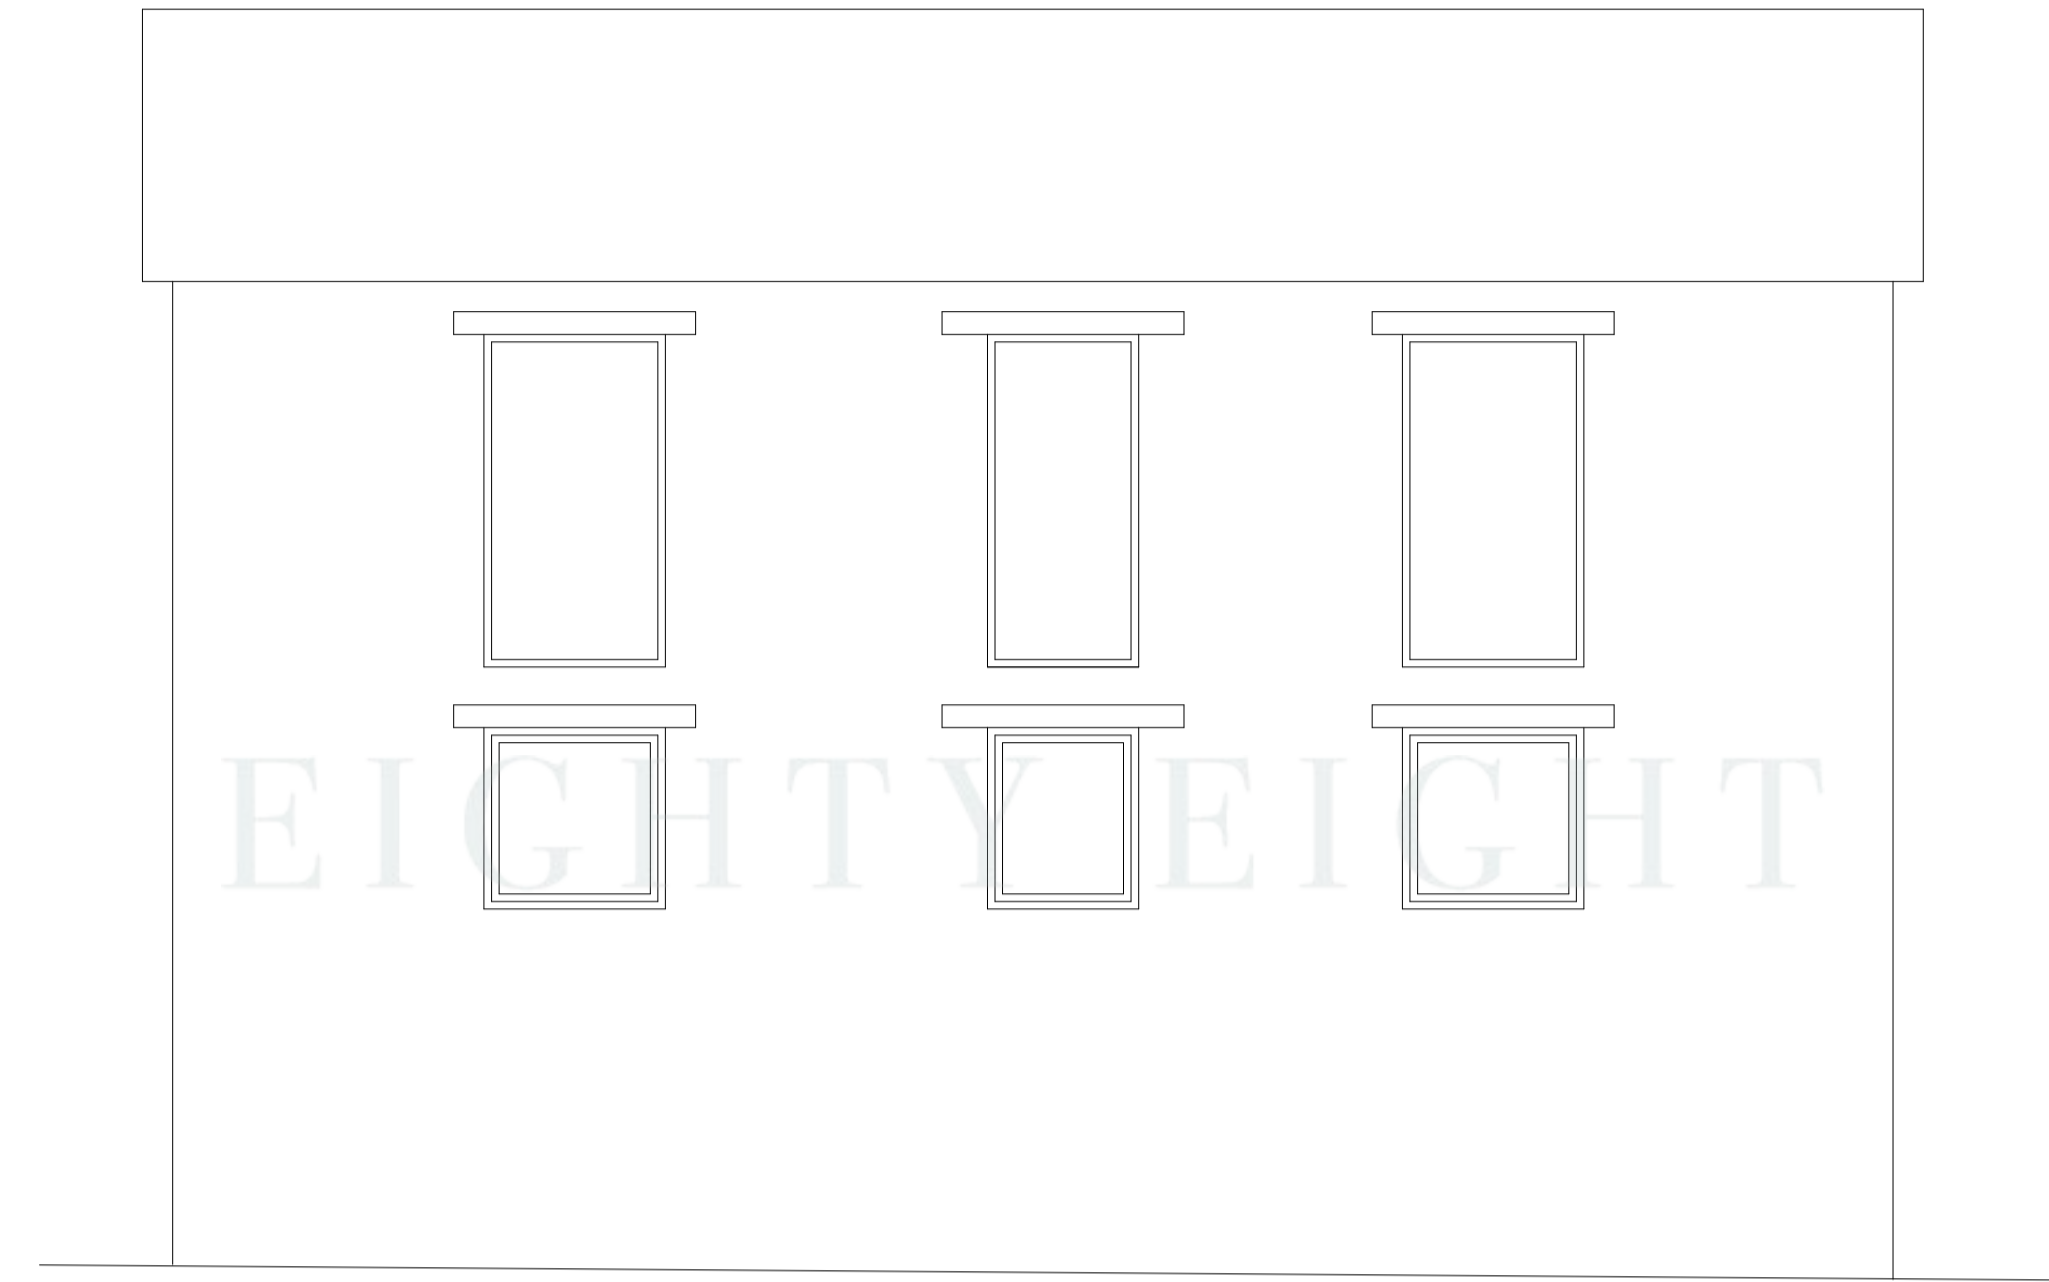


ALZADO PRINCIPAL



ALZADO POSTERIOR

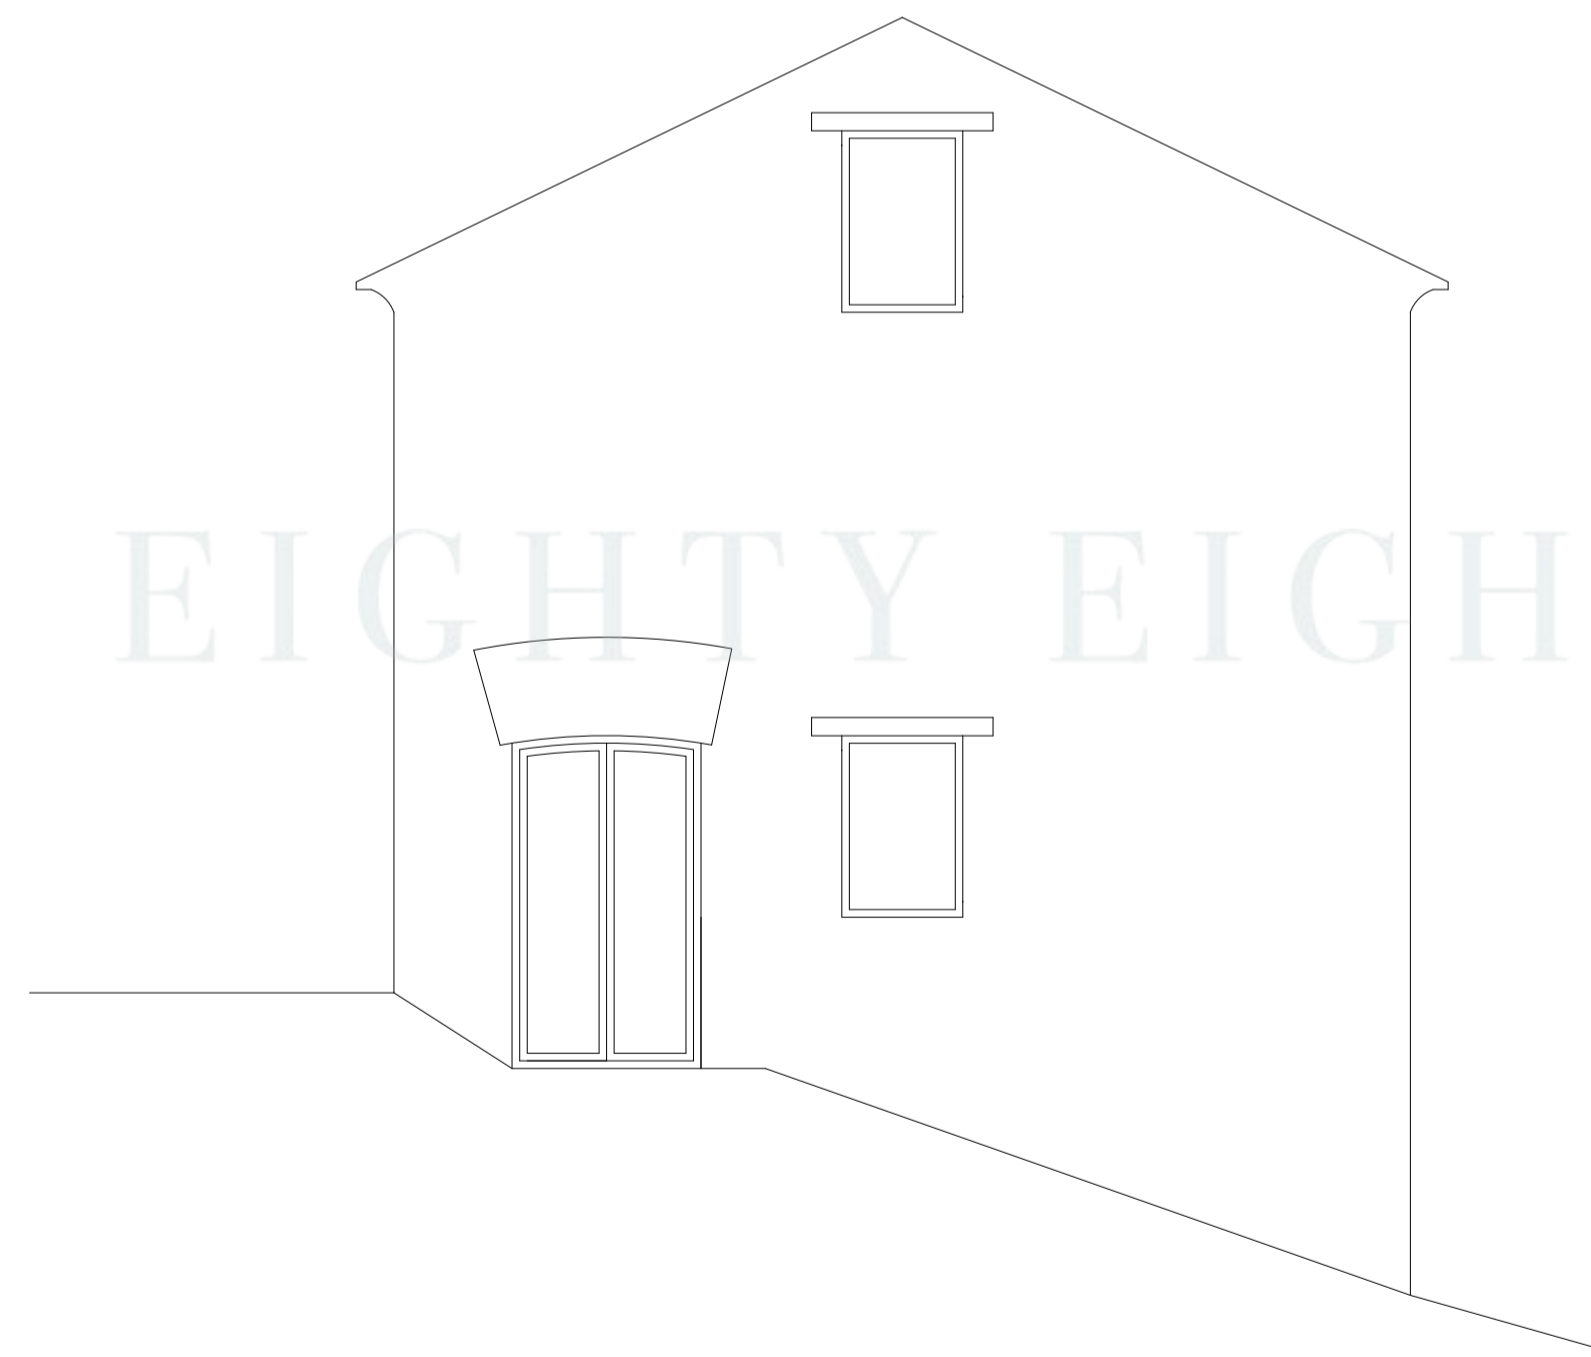


ALZADO LATERAL DCH

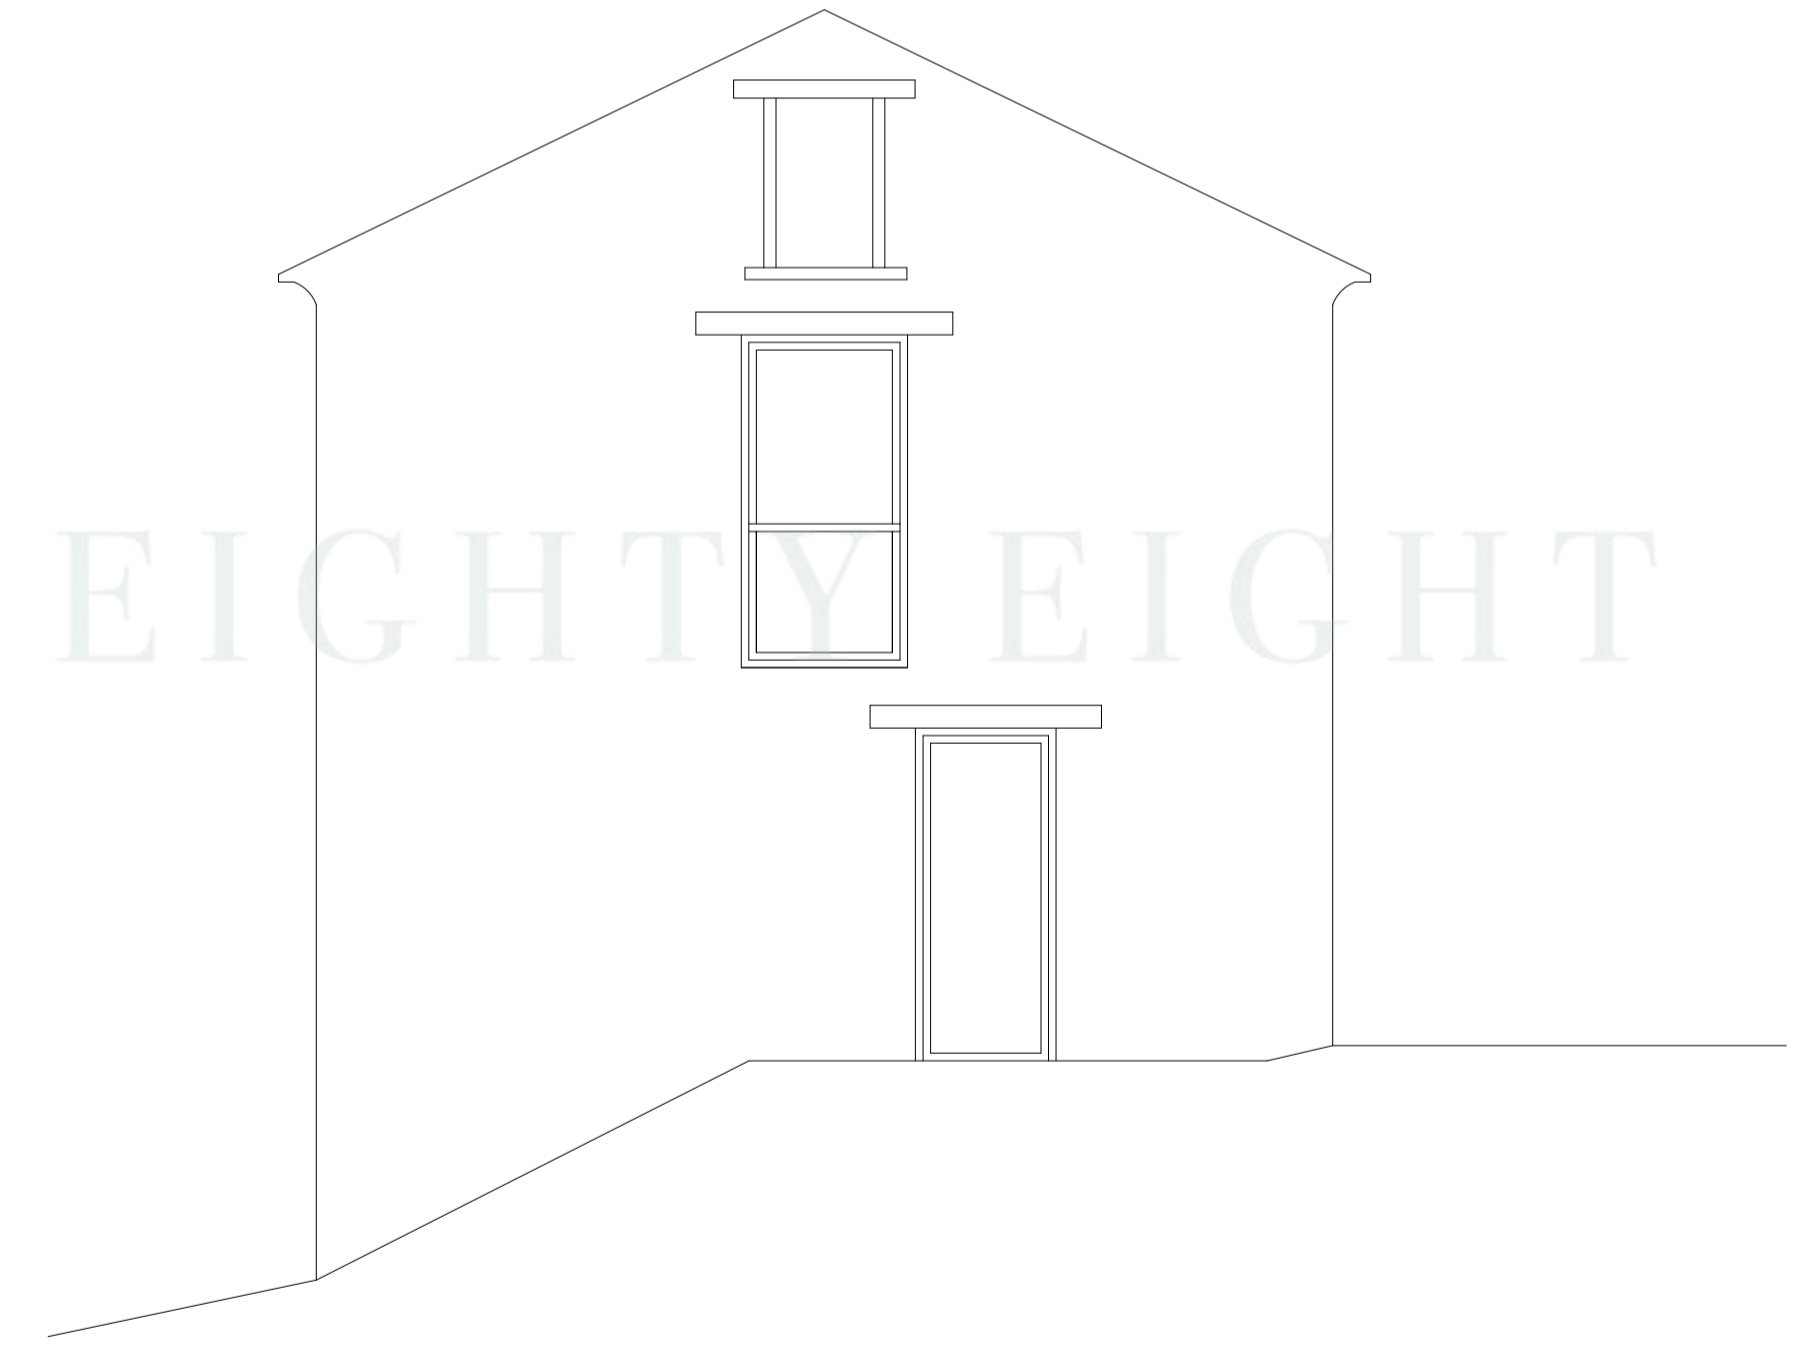


ALZADO LATERAL IZQ




REHABILITACIÓN DE VIVIENDA EN VILASUSO			
Promotor: 88 LIVING PROJECTS			Fecha: ENE / 21
Situación: VILASUSO, s/n - TRABADA (LUGO)			Referencia: -
Designación: ALZADOS			Sustituye a: -
Observaciones:	Firma:	Sustit. por: -	
		Plano nº:	Escalas:
		2	1/50
MIGUEL ÁLVAREZ PRIETO ARQUITECTO TÉCNICO			

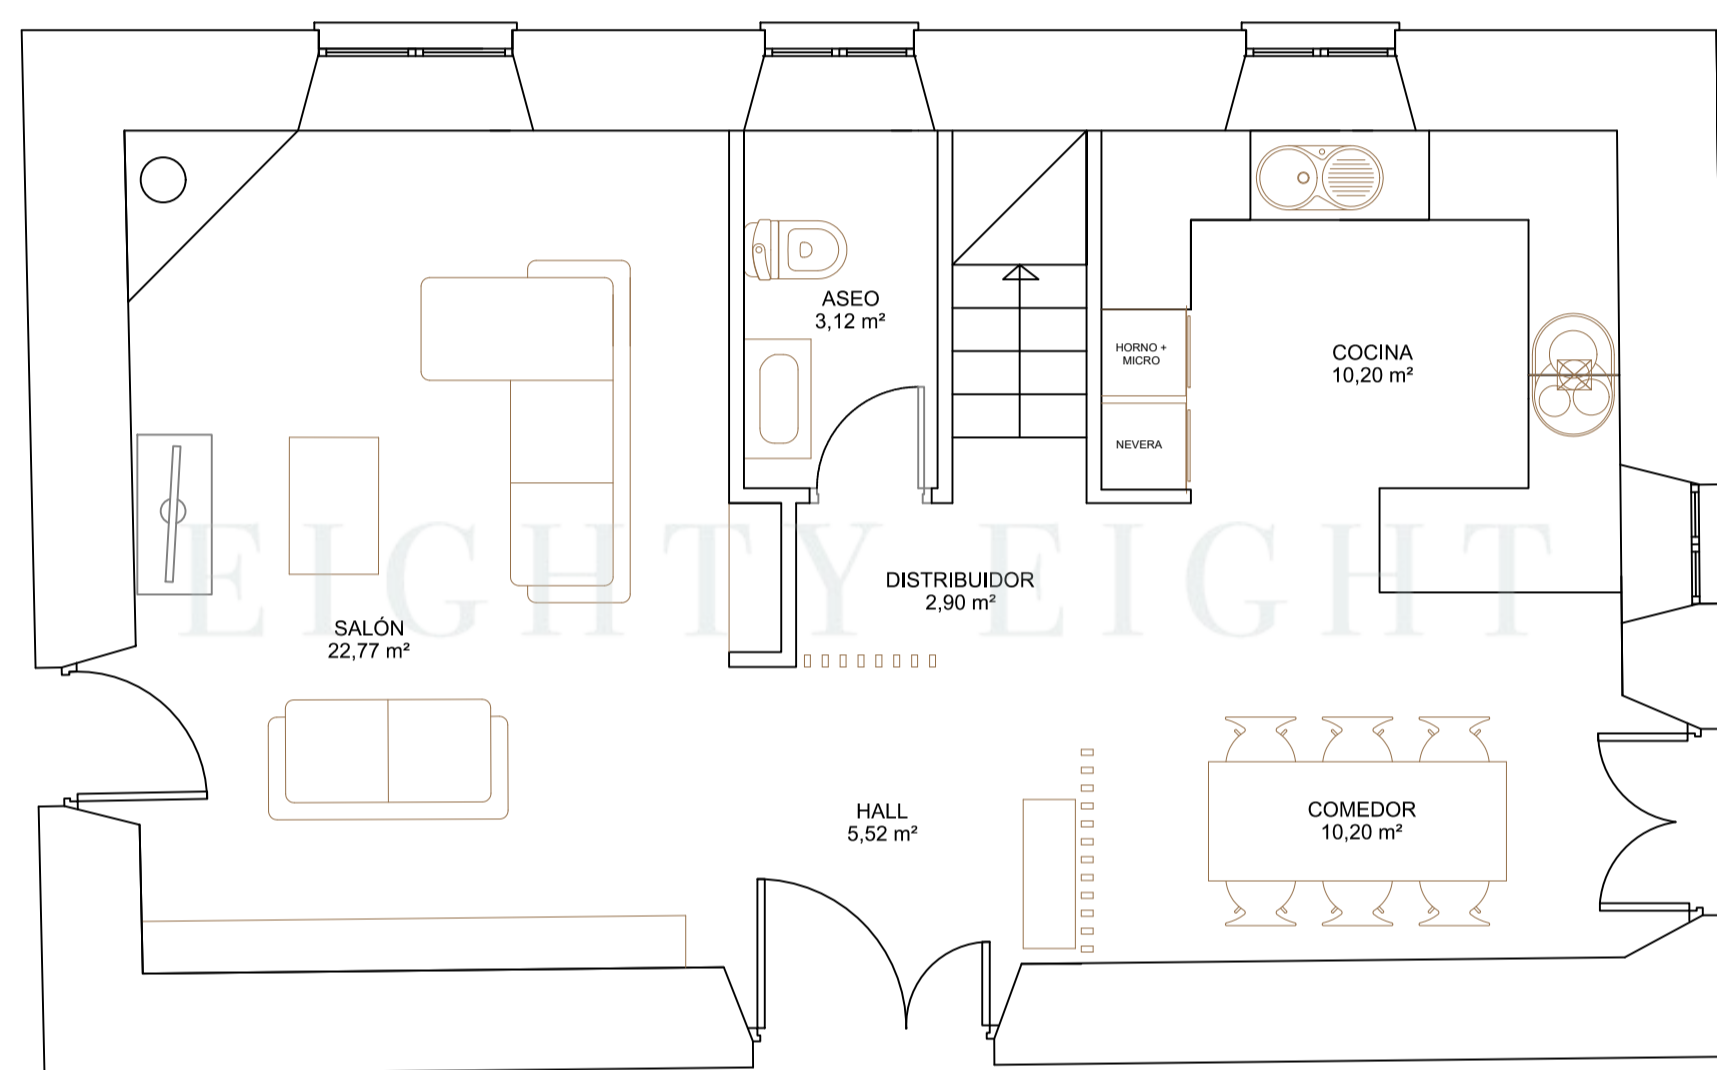

PLANTA BAJA

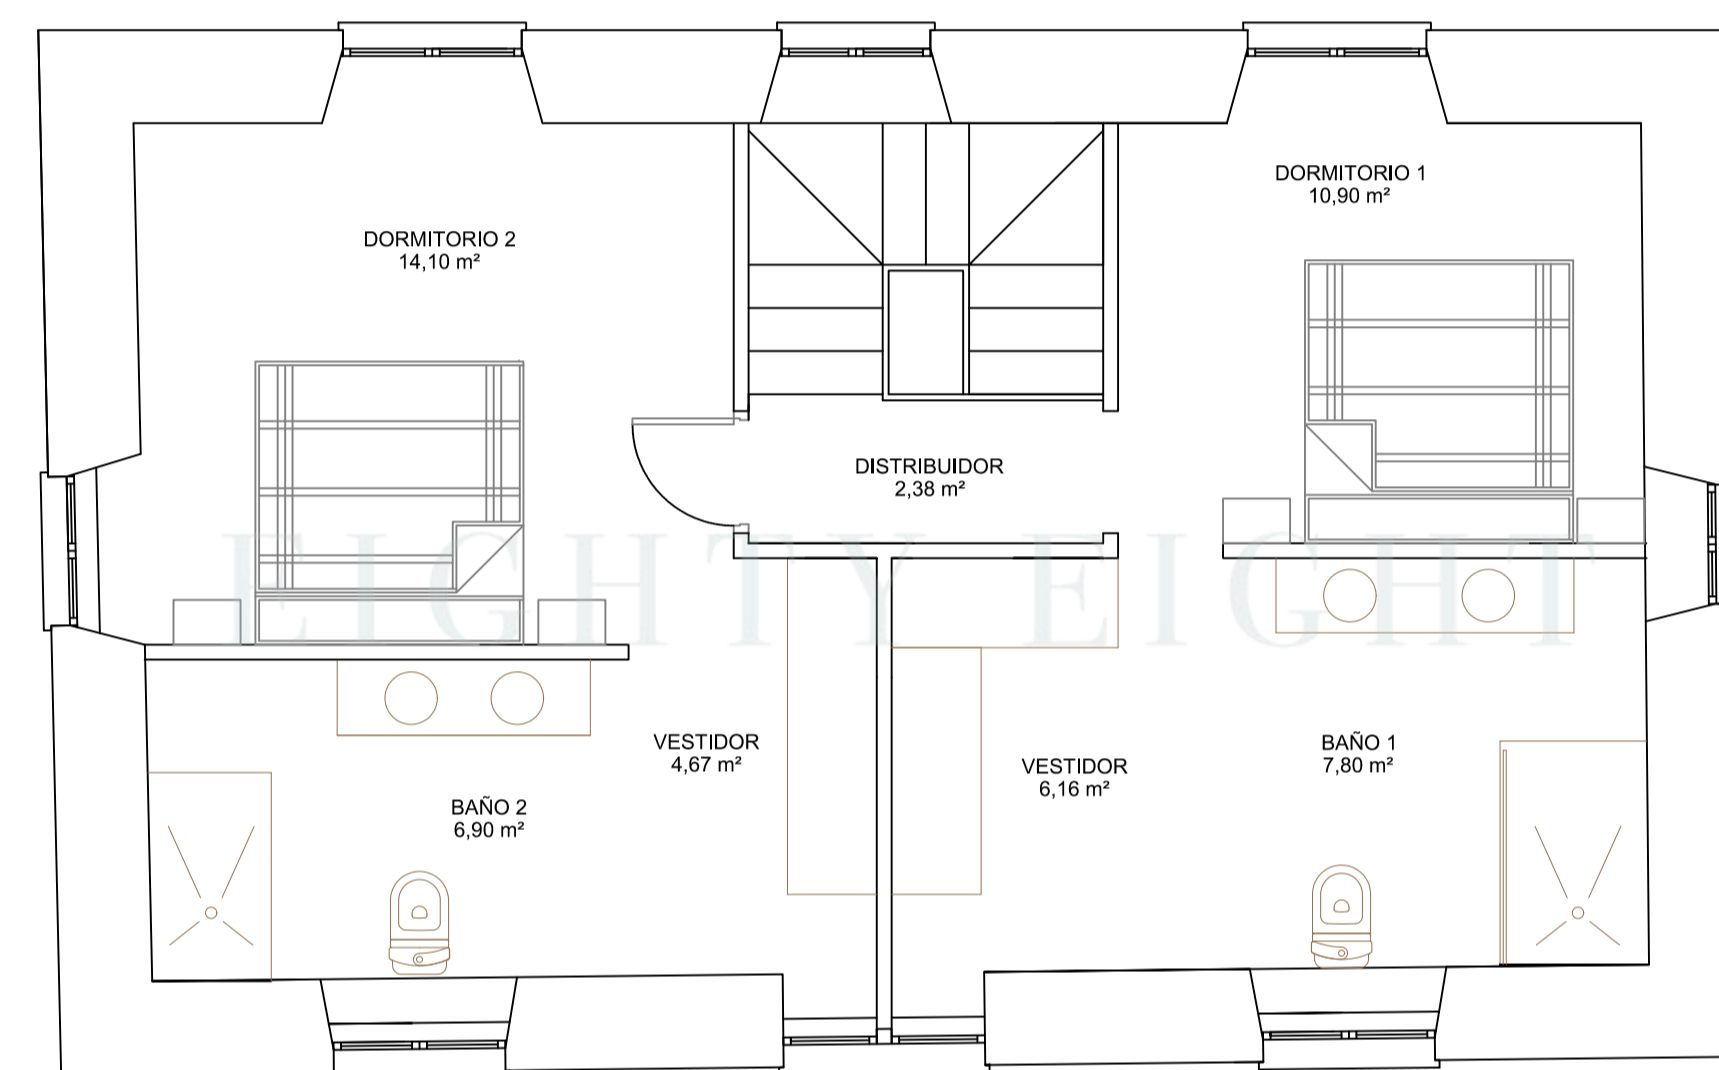

PLANTA ALTA

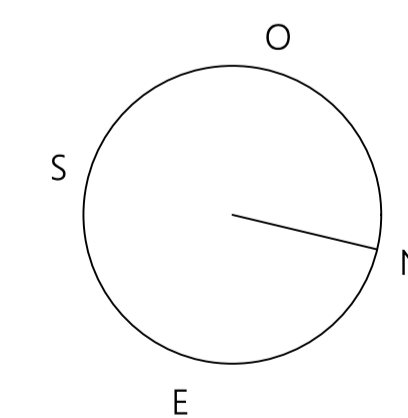

PLANTA BAJA

HALL	5,52 m ²
SALÓN	22,77 m ²
DISTRIBUIDOR	2,90 m ²
ASEO	3,12 m ²
COMEDOR	12,20 m ²
COCINA	10,20 m ²

PLANTA ALTA


DISTRIBUIDOR	2,38 m ²
DORMITORIO 1	10,90 m ²
VESTIDOR 1	6,16 m ²
BAÑO 1	7,80 m ²
DORMITORIO 2	14,10 m ²
BAÑO 2	6,90 m ²
VESTIDOR 2	4,67 m ²

TOTALES


TOTAL SUPERFICIE ÚTIL	109,62 m ²
TOTAL SUPERFICIE CONSTRUIDA	157,64 m ²
TOTAL PARCELA	5000 m ²



REHABILITACIÓN DE VIVIENDA EN VILASUSO			
Promotor: 88 LIVING PROJECTS		Fecha: ENE / 21	
Situación: VILASUSO, s/n - TRABADA (LUGO)		Referencia: -	
Designación: PLANTAS DE DISTRIBUCIÓN		Sustituye a: -	
Observaciones:	Firma:	Sustit. por: -	
		Plano nº:	Escalas:
MIGUEL ÁLVAREZ PRIETO ARQUITECTO TÉCNICO		1	1/50

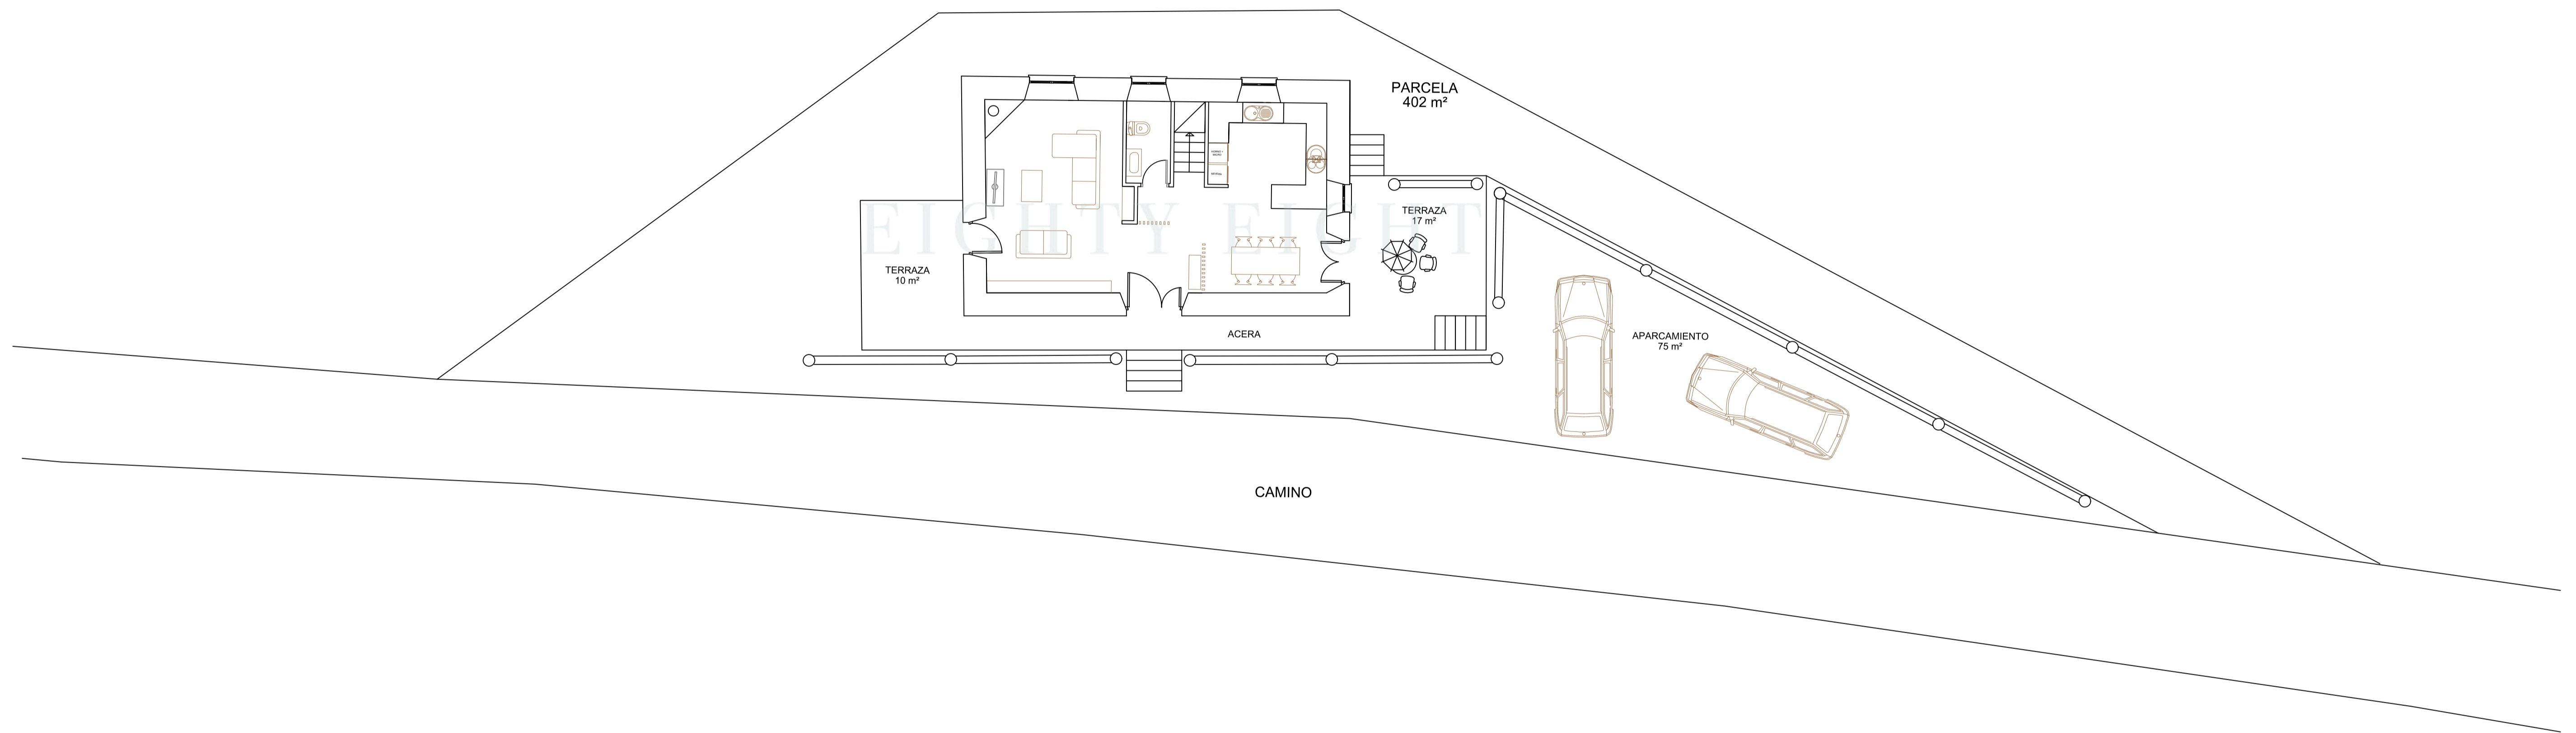


LIVING PROJECTS

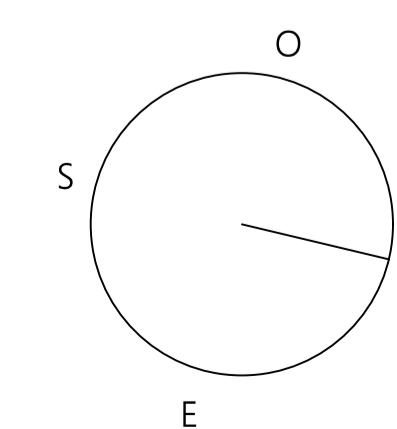

REHABILITACIÓN DE VIVIENDA EN VILASUSO			
Promotor: 88 LIVING PROJECTS		Fecha: ENE / 21	
Situación: VILASUSO, s/n - TRABADA (LUGO)		Referencia: -	
Designación: PARCELA 1		Sustituye a: -	
Observaciones:		Firma:	Sustit. por: -
MIGUEL ÁLVAREZ PRIETO ARQUITECTO TÉCNICO			Plano nº: Escalas:
			3 1/100



LIVING PROJECTS

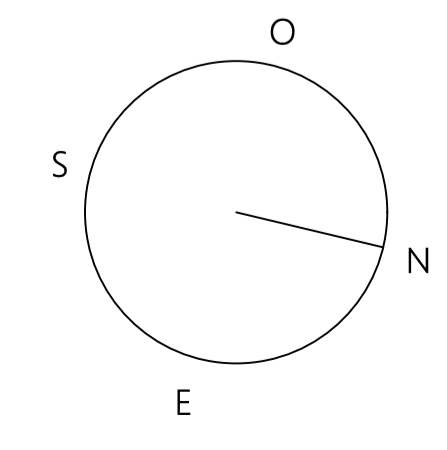

REHABILITACIÓN DE VIVIENDA EN VILASUSO			
Promotor: 88 LIVING PROJECTS		Fecha: ENE / 21	
Situación: VILASUSO, s/n - TRABADA (LUGO)		Referencia: -	
Designación: PARCELA 2		Sustituye a: -	
Observaciones:		Firma:	Sustit. por: -
MIGUEL ÁLVAREZ PRIETO ARQUITECTO TÉCNICO			Plano nº: Escalas:
			4 1/200