



ALZADO SUROESTE

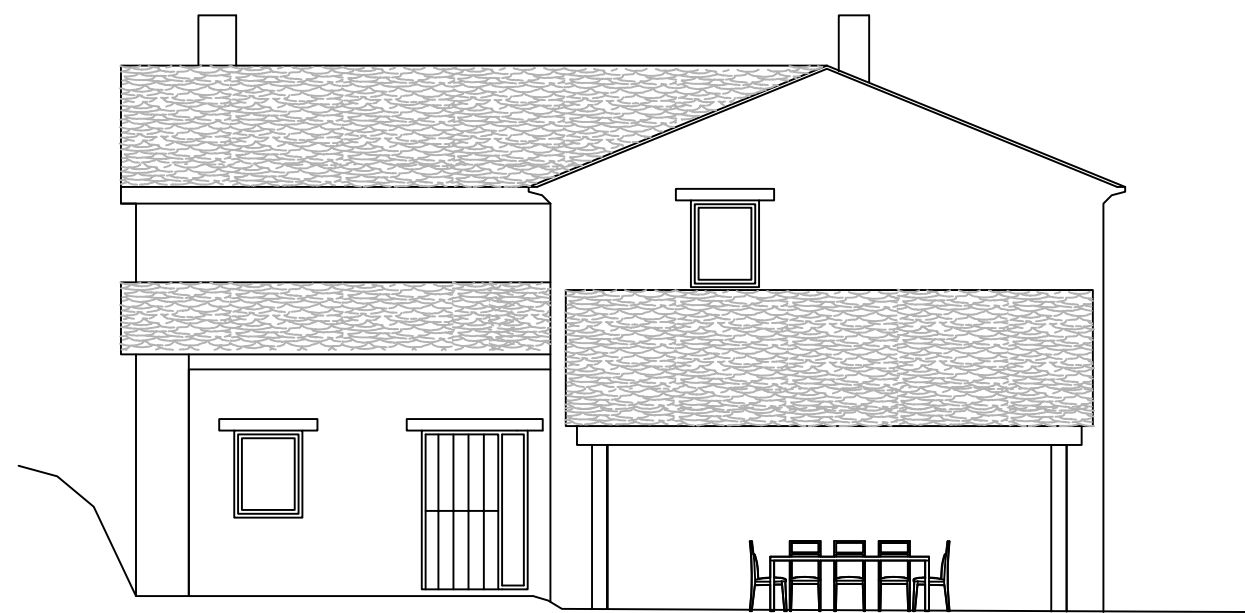

ALZADO NORESTE

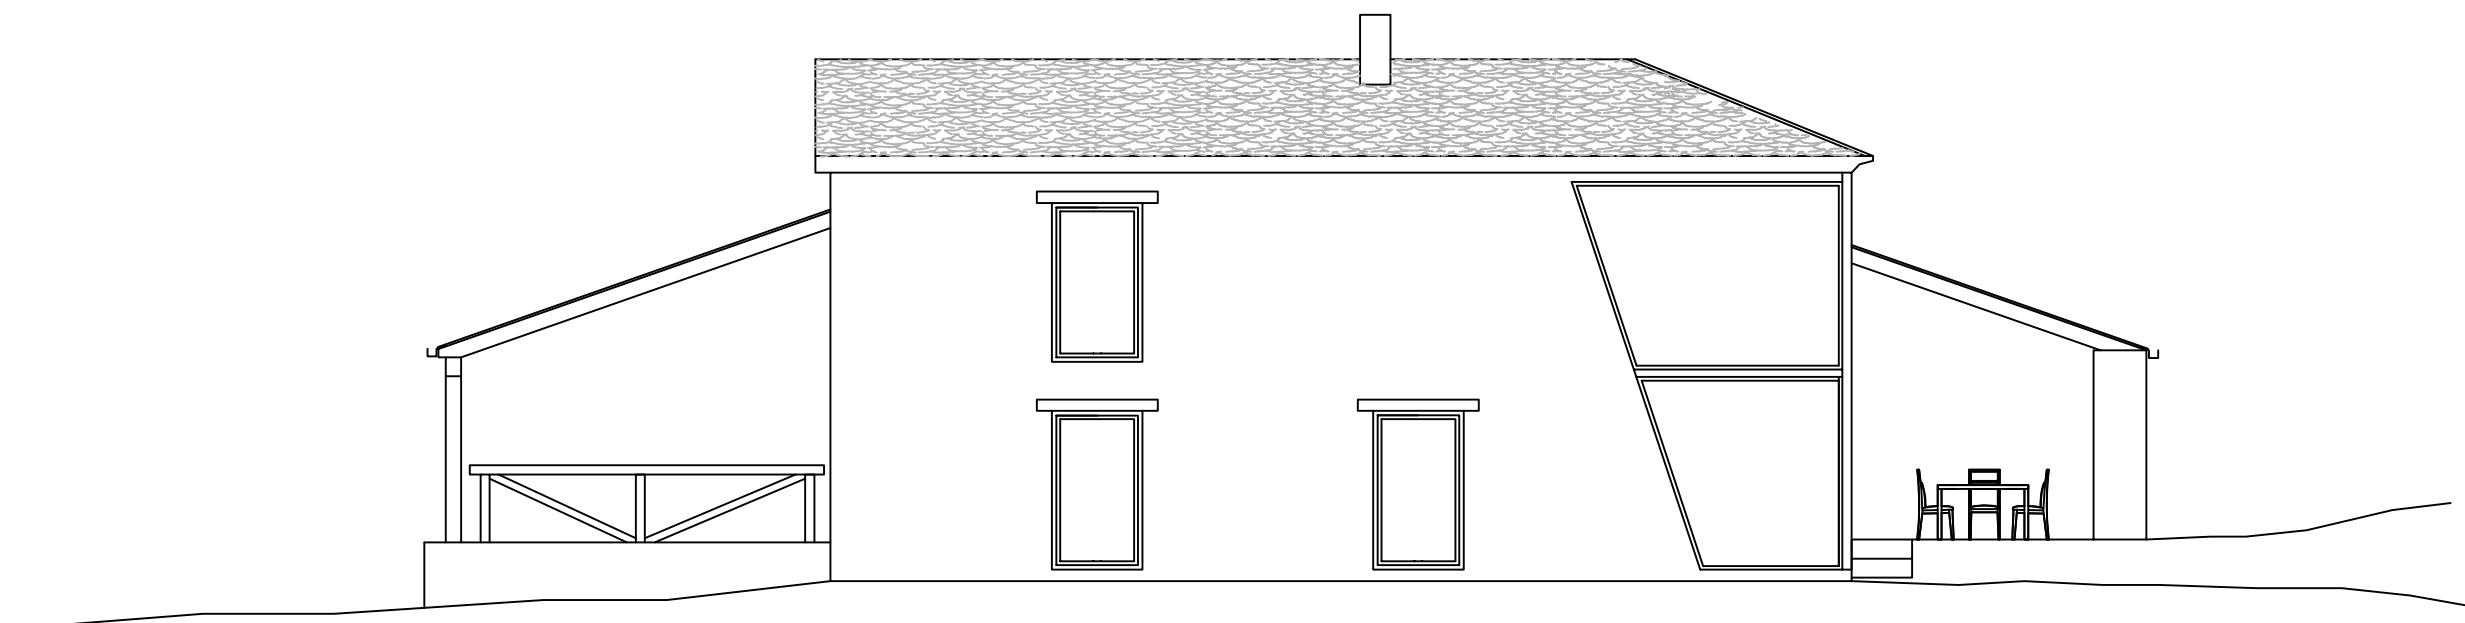


ALZADO NOROESTE



LIVING PROJECTS

EIGHTY EIGHT
LOCATE-RESTORE-DESIGN


REHABILITACIÓN DE VIVIENDA EN LORENZANA			
Promotor: 88 LIVING PROJECTS		Fecha: MAR / 21	
Situación: LORENZANA (LUGO)		Referencia: -	
Designación: ALZADOS		Sustituye a: -	
Observaciones:	Firma:	Sustit. por: -	
		Plano nº:	Escalas:
MIGUEL ÁLVAREZ PRIETO ARQUITECTO TÉCNICO		2	1/50

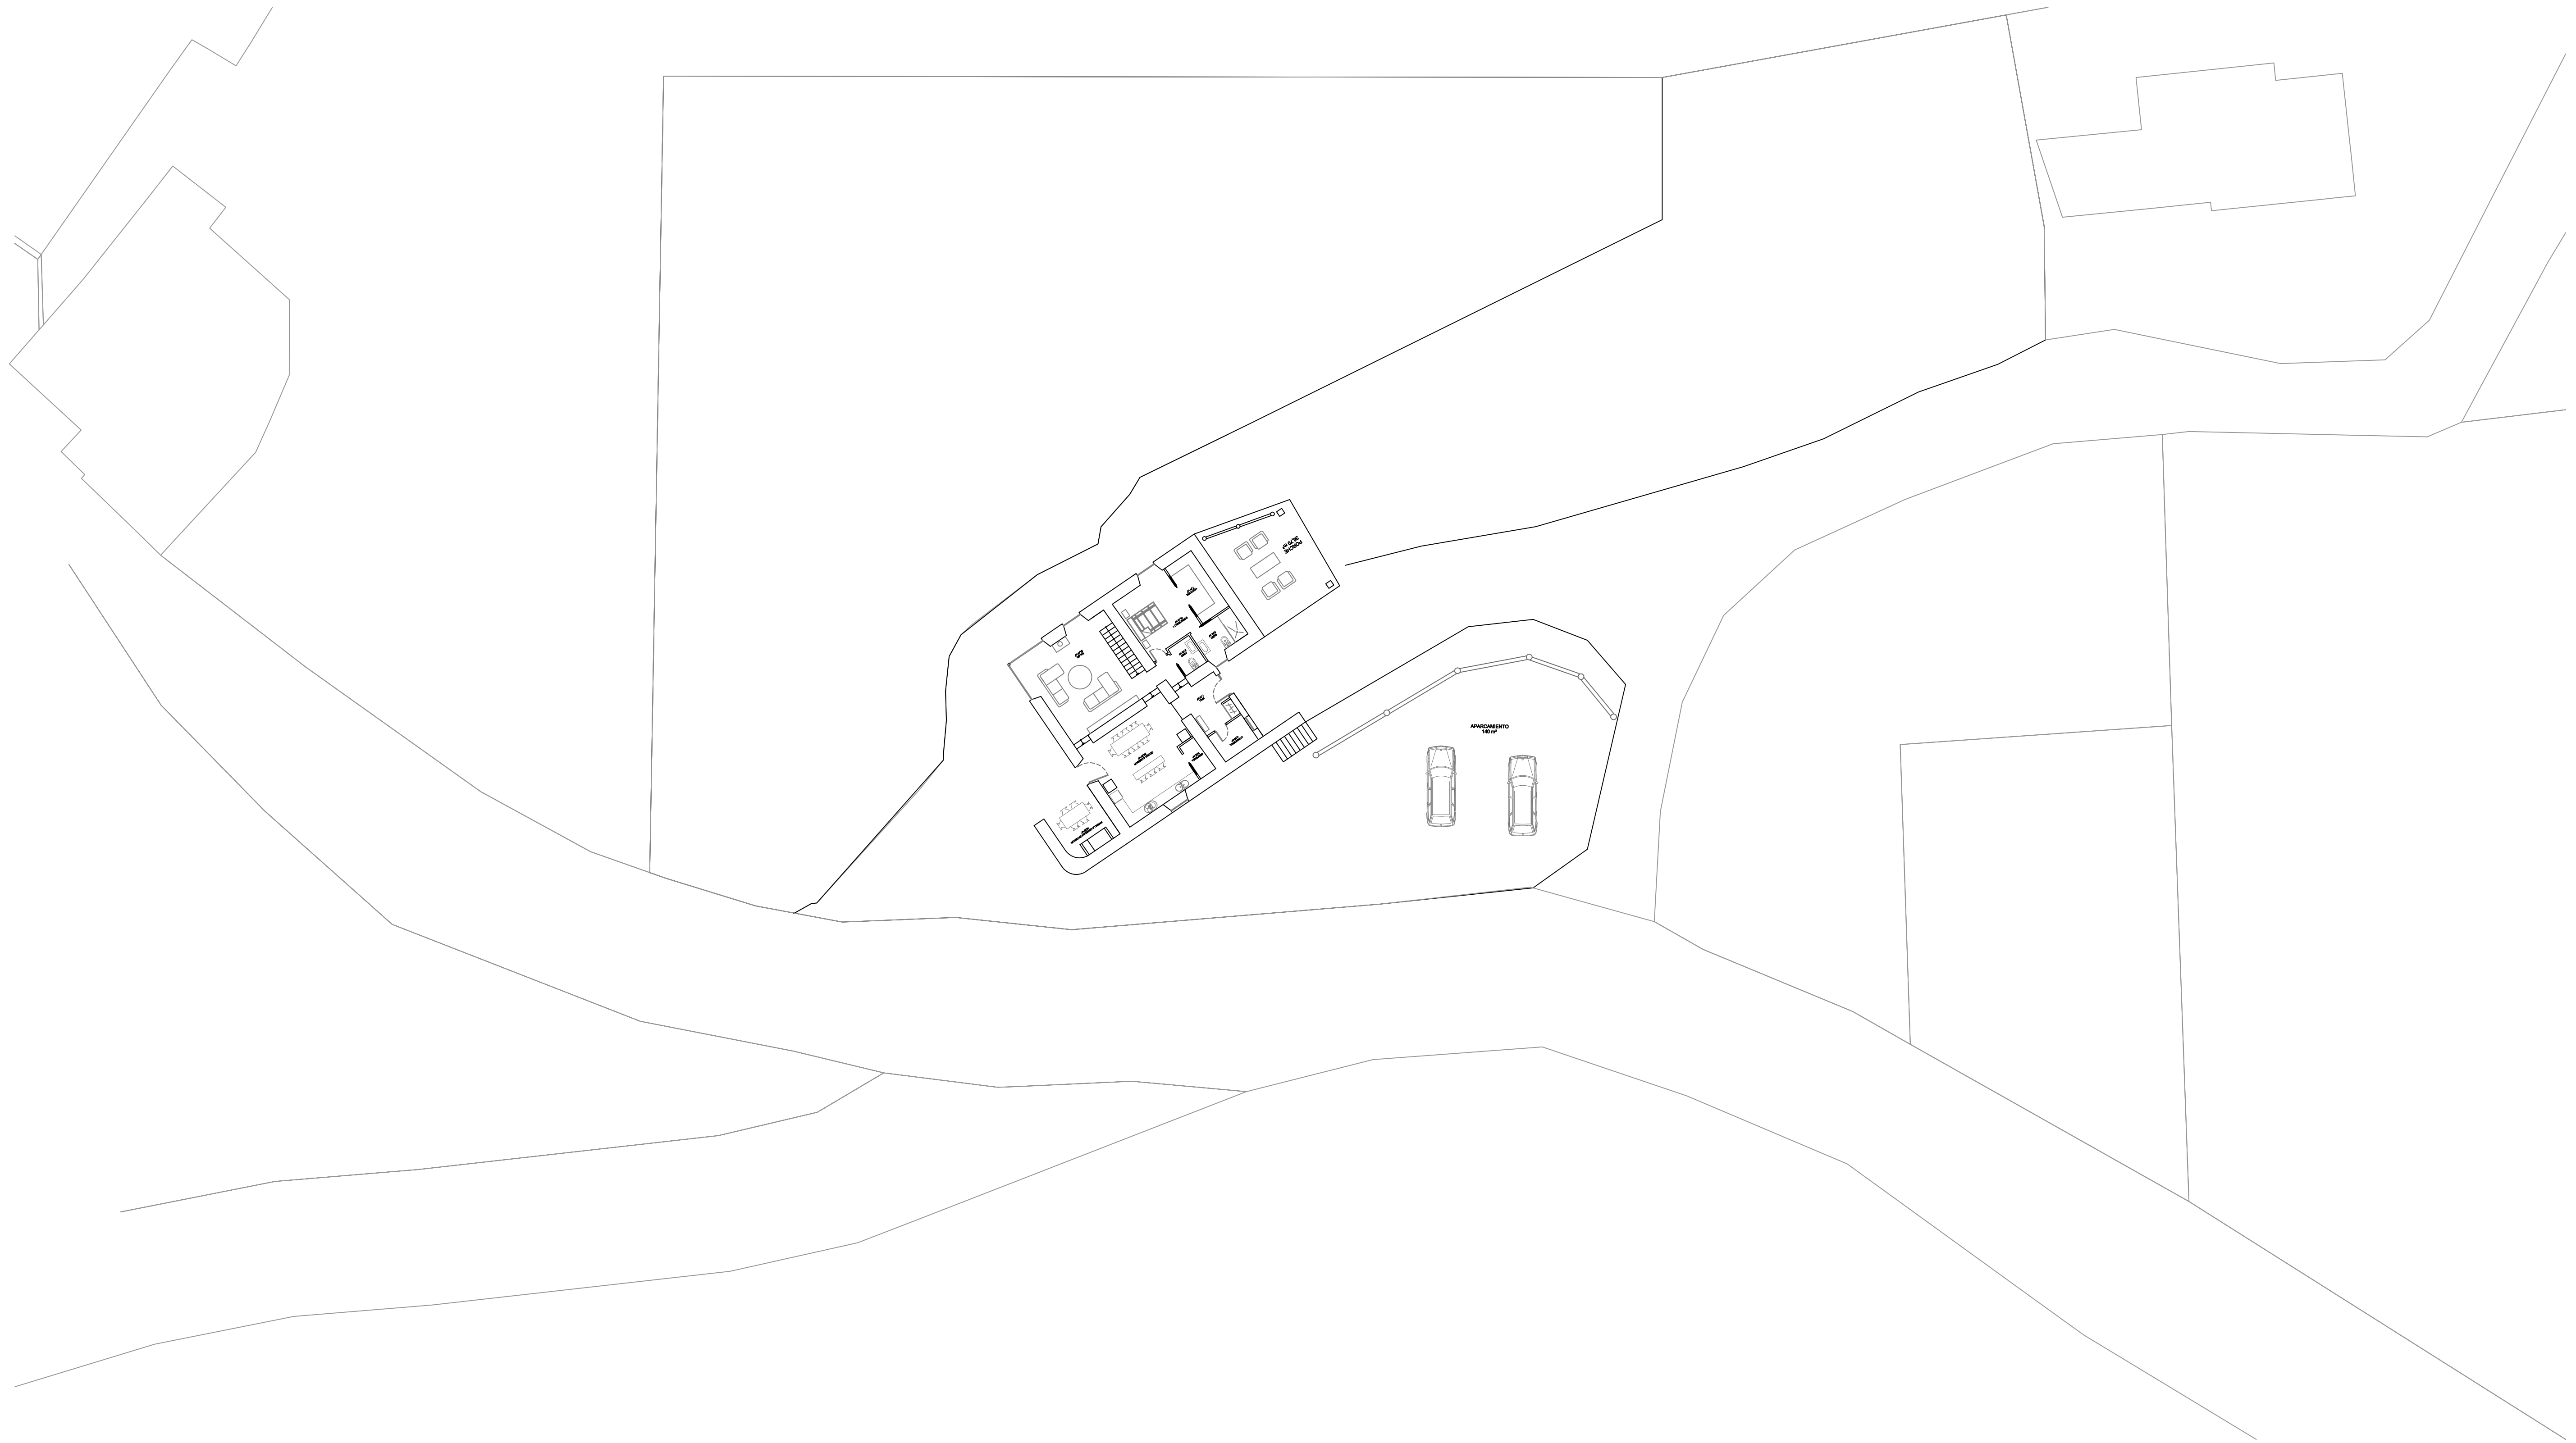


LIVING PROJECTS

EIGHTY EIGHT
LOCATE-RESTORE-DESIGN

REHABILITACIÓN DE VIVIENDA EN LORENZANA			
Promotor: 88 LIVING PROJECTS		Fecha: MAR / 21	
Situación: LORENZANA (LUGO)		Referencia: -	
Designación: PARCELA		Sustituye a: -	
Observaciones:	Firma:	Sustit. por: -	
MIGUEL ÁLVAREZ PRIETO ARQUITECTO TÉCNICO		Plano nº:	Escalas:
		5	1/50

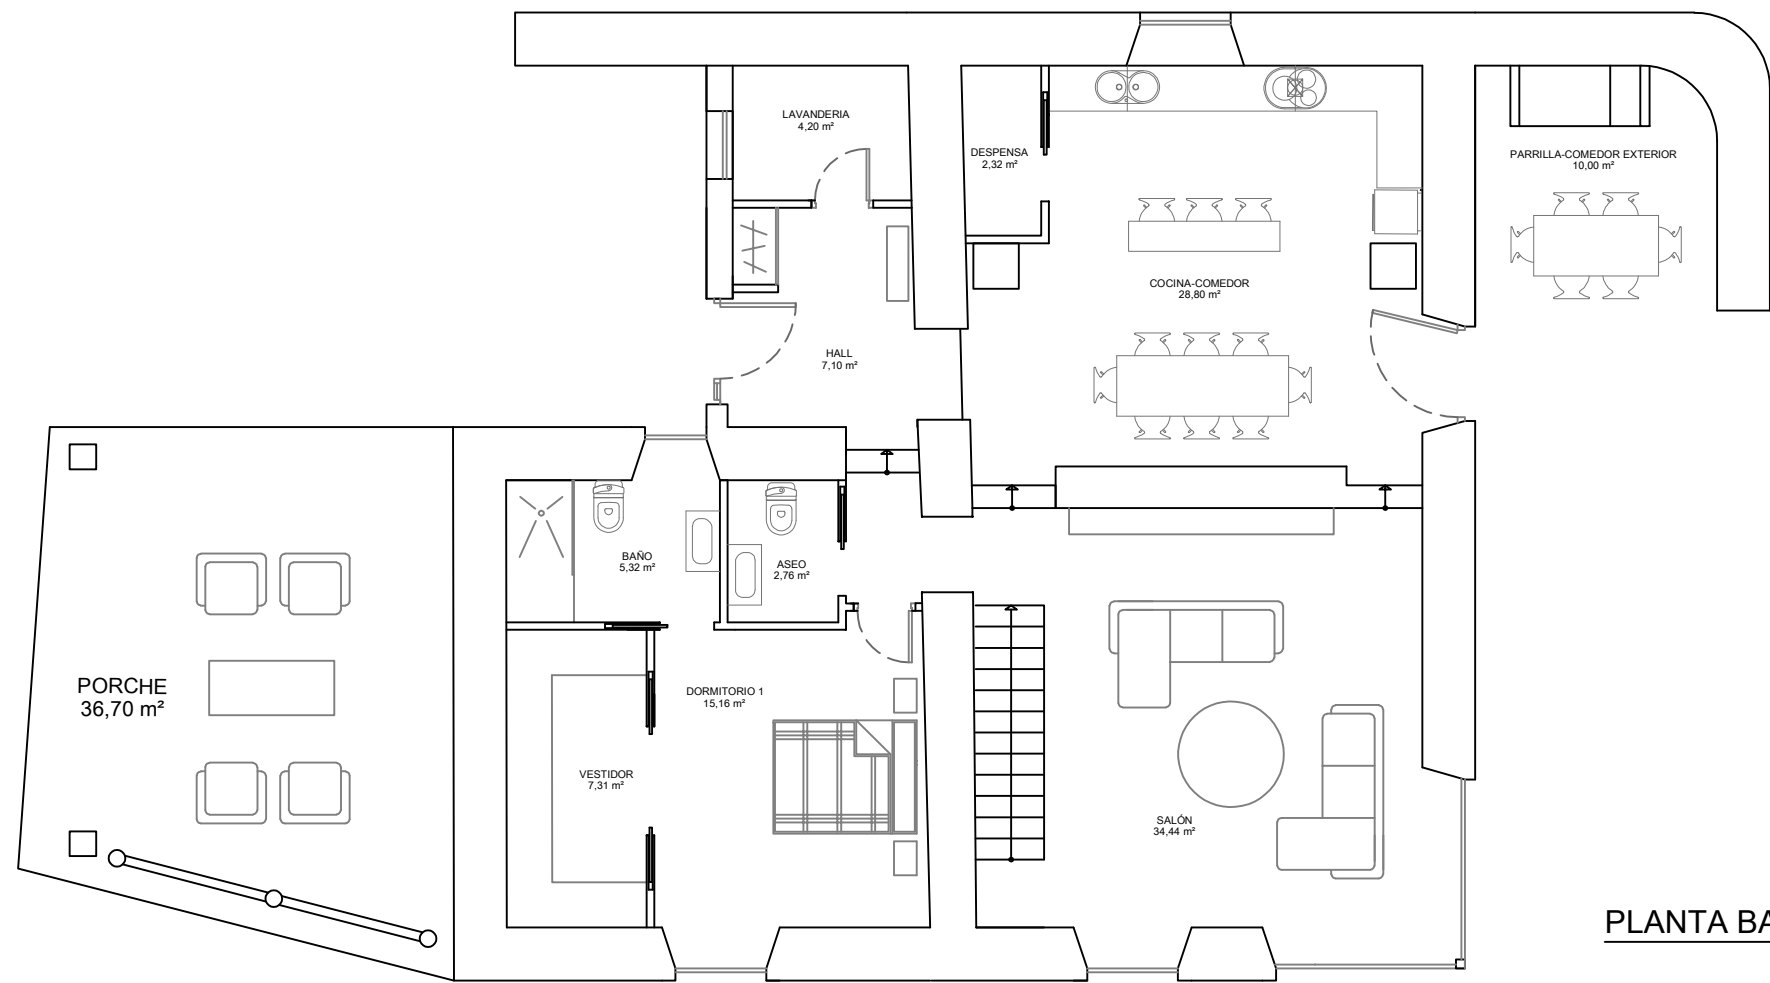

PLANTA BAJA

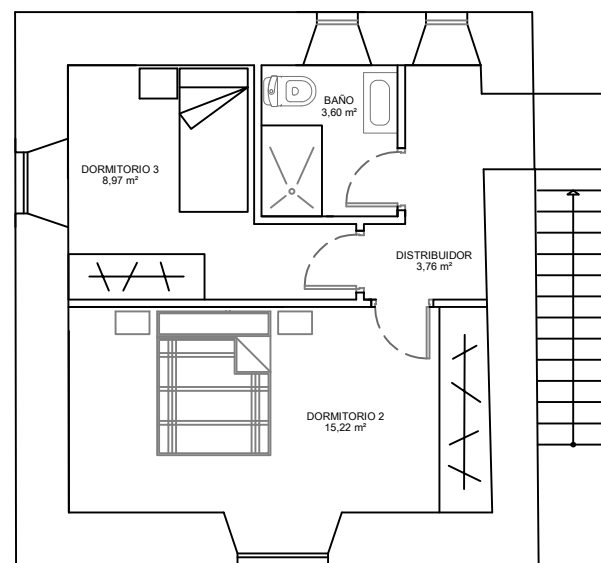

PLANTA ALTA

PLANTA BAJA		PLANTA ALTA	
HALL	7,10 m ²	DISTRIBUIDOR	3,76 m ²
ASEO CORTESÍA	2,76 m ²	DORMITORIO 2	15,22 m ²
COCINA - COMEDOR	28,80 m ²	BAÑO	3,60 m ²
DESPENSA	2,32 m ²	DORMITORIO 3	8,97 m ²
SALÓN	34,44 m ²		
LAVANDERIA	4,20 m ²		
DORMITORIO 1	15,16 m ²		
BAÑO 1	5,32 m ²		
VESTIDOR 1	7,31 m ²		

TOTAL SUPERFICIE ÚTIL	138,96 m ²
TOTAL SUPERFICIE CONSTRUIDA	203,58 m ²



LIVING PROJECTS

EIGHTY EIGHT
LOCATE·RESTORE·DESIGN

REHABILITACIÓN DE VIVIENDA EN LOREZANA			
Promotor: 88 LIVING PROJECTS		Fecha: MAR / 21	
Situación: LOREZANA (LUGO)		Referencia: -	
Designación: PLANTAS DISTRIBUCIÓN		Sustituye a: -	
Observaciones:	Firma:	Sustit. por: -	
		Plano n°:	Escalas:
MIGUEL ÁLVAREZ PRIETO ARQUITECTO TÉCNICO		1	1/50